


УСЛОВНЫЕ ОБОЗНАЧЕНИЯ

| ОБОЗНАЧЕНИЕ | НАИМЕНОВАНИЕ |
|-------------|--|
| | Границы участка проектирования |
| | Границы кадастровых земельных участков |
| | Здания на кадастровом учете |
| | Линии градостроительного регулирования |
| | Проектируемые красные линии |
| | Проектируемые линии застройки |

ПРИМЕЧАНИЕ:
Ведомости вычисления координат вершин точек красных линий см. в текстовой части по межеванию территории

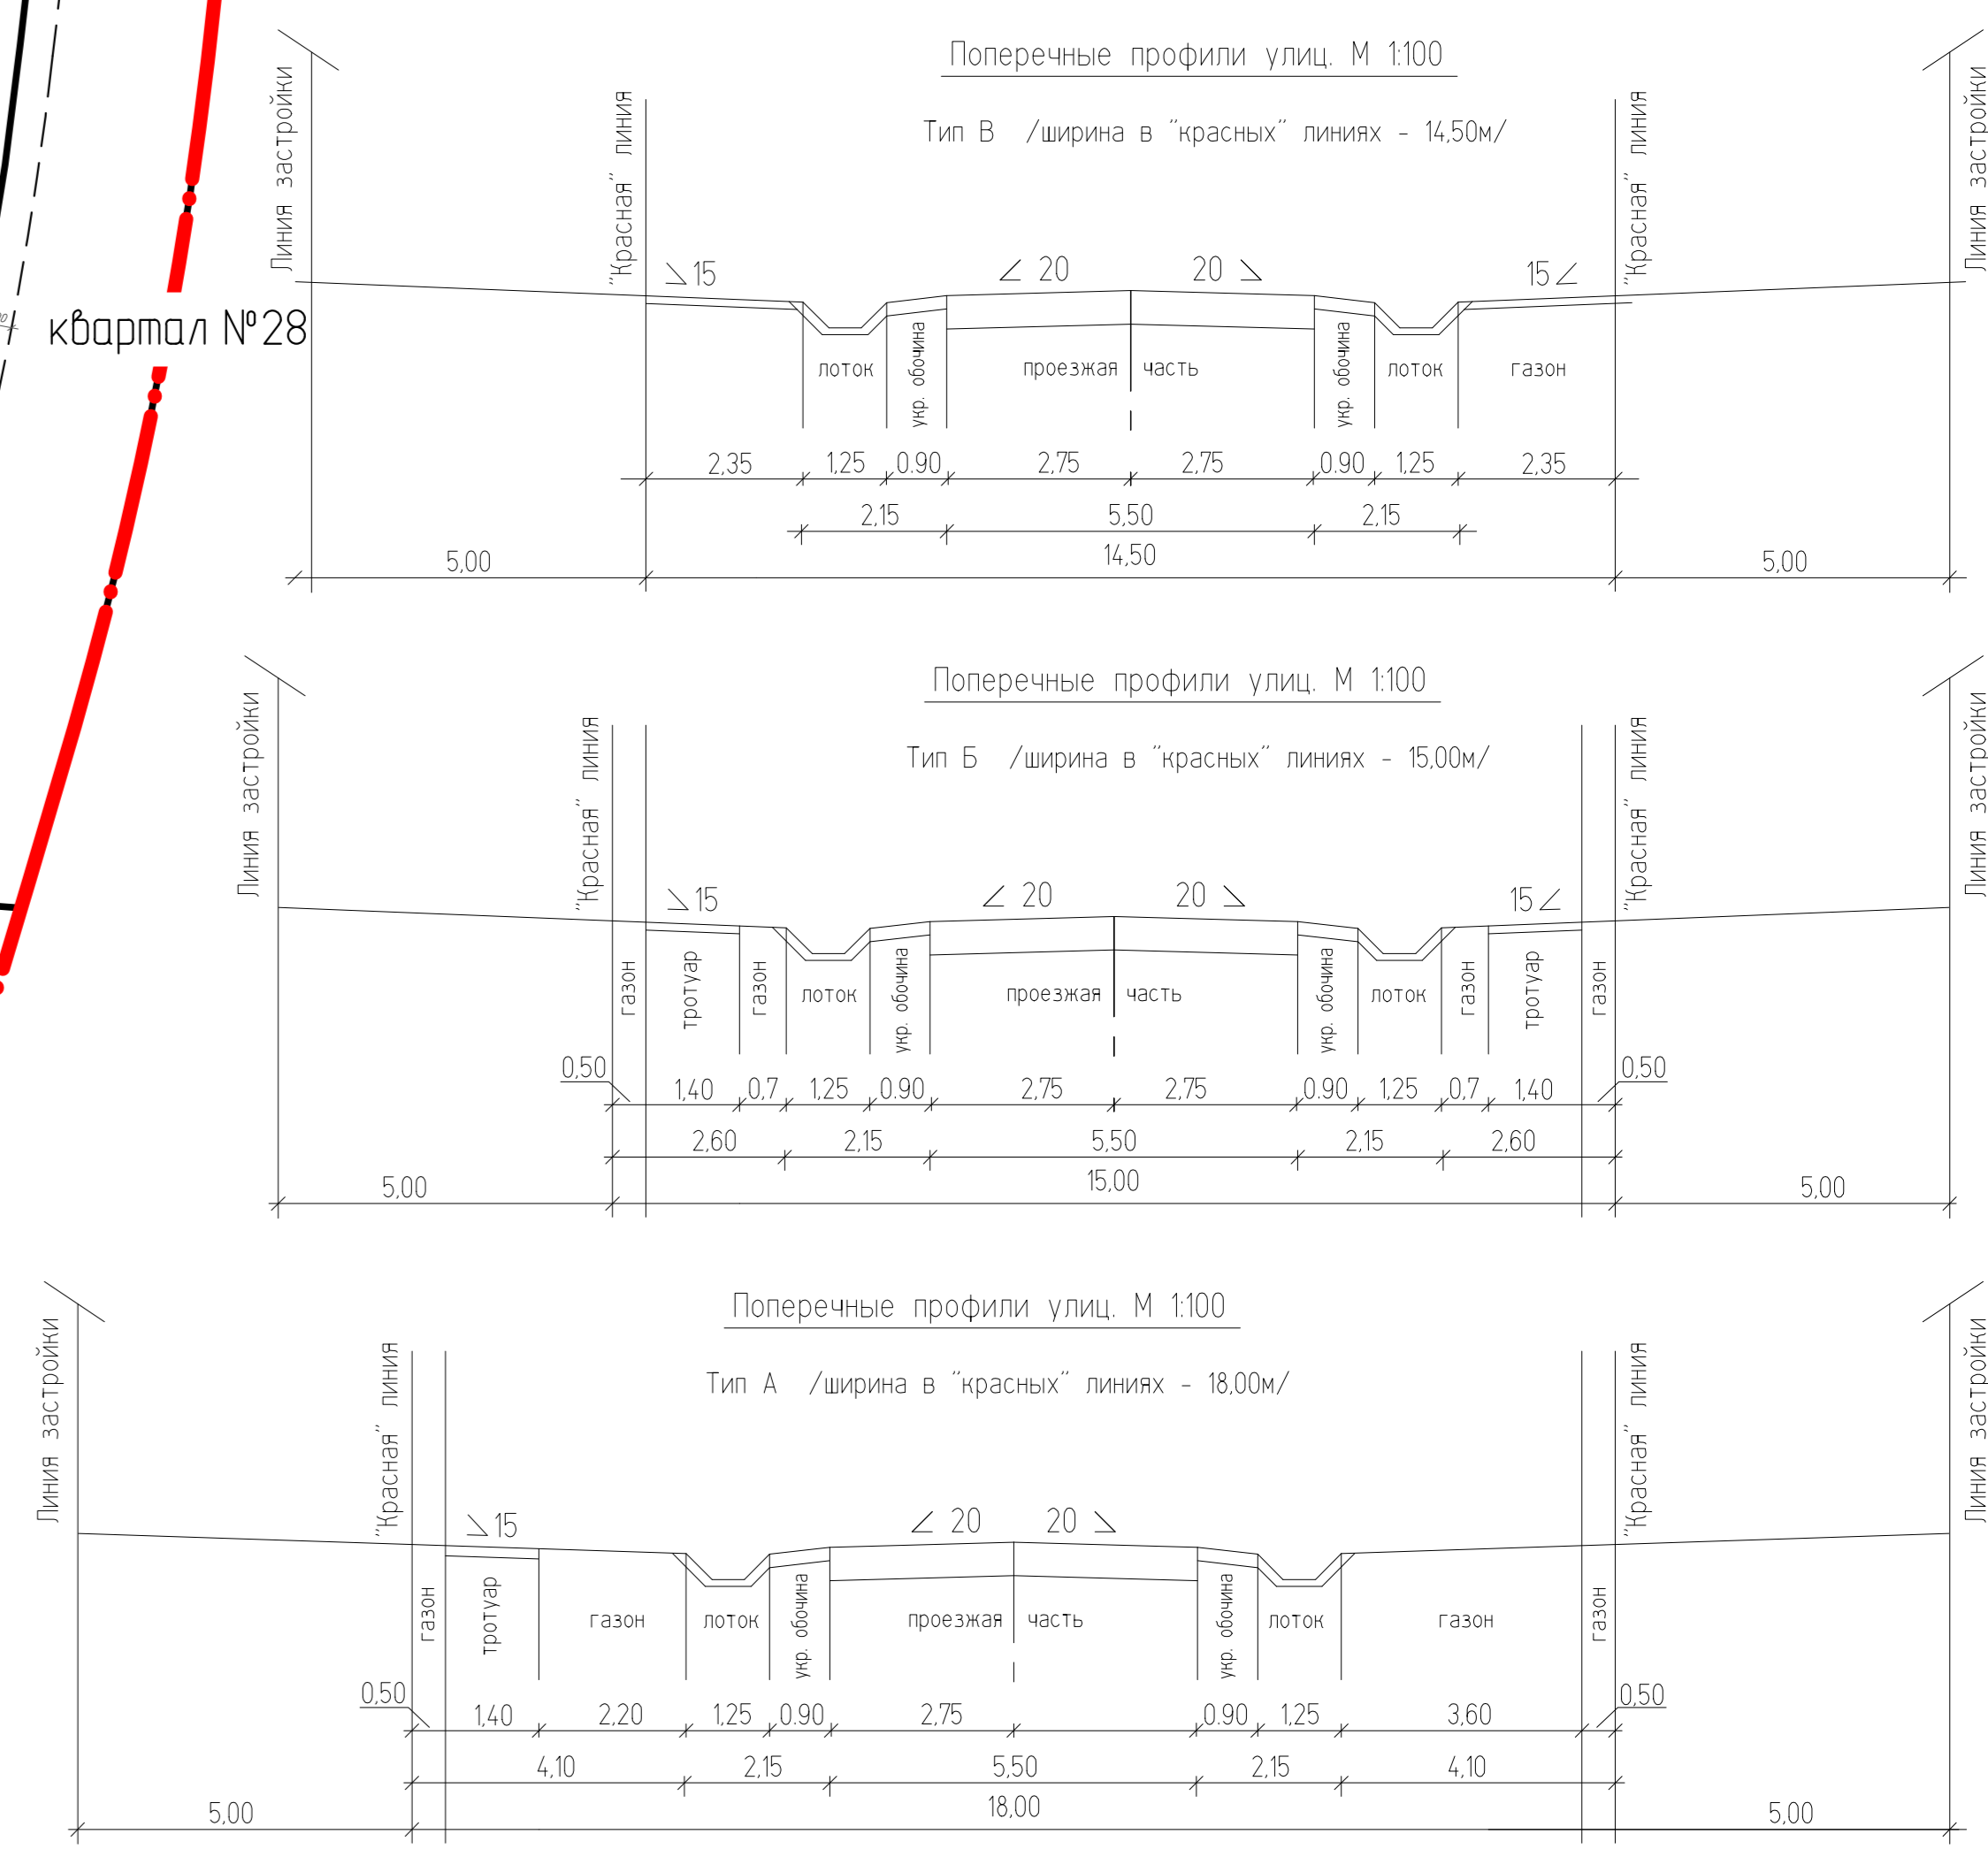

| | | | | |
|--|----------|------|--------|---------|
| 510.00-00-ПМ | | | | |
| Комплексная планировка жилья застройщика с ИЖС/ИОИ в Оренбургской области, строительство очереди 4 (О-4) (Фазы А). | | | | |
| Проект планировки территории | | | | |
| Лист | Колон | Лист | № доку | Подпись |
| ГМП | Рогов | | 11/8 | |
| Разроб | Петрова | | 11/8 | |
| Разроб | Худякина | | 11/8 | |
| Чертёж межевания земельных участков и результатов застройки | | | | |
| Поперечные профили улиц М 1:100 | | | | |
| Формат А0 | | | | |

ИЖС, ИЖОИ, ИЖС/ИОИ, Подпись и дата, Владелец ИЖС